



ARRÊTÉ PORTANT ALIGNEMENT
1, RD15 ROUTE DEPARTEMENTALE DE BESSIERES

Le Maire de la commune de PECHBONNIEU,

VU le Code de la voirie routière,

VU le Code général des collectivités territoriales, la loi 82-213 du 2 mars 1982 relative aux droits et libertés des communes, des départements et des régions, modifiée et complétée par la loi 82-623 du 22 juillet 1982 et par la loi 83-8 du 7 janvier 1983,

VU le Règlement général de voirie du 8 avril 1965 relatif à la conservation et à la surveillance des voies communales,

VU l'état des lieux,

VU la demande en date du 15/12/2025 par laquelle le Cabinet ACTIGEO, situé 49, route de Launaguet, 31200 TOULOUSE, suivant le procès-verbal de la réunion de bornage tenue le 05/12/2025, demande l'alignement au 1, RD15 route départementale de Bessières à PECHBONNIEU (31140) ;

ARRÊTE

ARTICLE 1 ALIGNEMENT

L'alignement de la voie susmentionnée au droit de la propriété du bénéficiaire est défini par le trait rouge tracé, conformément au plan annexé au présent arrêté.

ARTICLE 2 RESPONSABILITE

Les droits des tiers sont et demeurent expressément réservés.

ARTICLE 3 FORMALITES D'URBANISME

Le présent arrêté ne dispense pas le bénéficiaire de procéder, si nécessaire, aux formalités d'urbanisme prévues par le Code de l'urbanisme, notamment en ses articles L. 421-1 et suivants.

Si des travaux en limite de voie sont envisagés à la suite de la délivrance de cet arrêté, le bénéficiaire devra présenter une demande spécifique à cette fin.

ARTICLE 4 VALIDITE ET RENOUVELLEMENT DE L'ARRETE

Le présent arrêté devra être utilisé dans le délai d'un an à compter du jour de sa délivrance, dans le cas où aucune modification des lieux n'interviendrait sur cette période. A défaut, une nouvelle demande devra être effectuée.

ARTICLE 5 CONTRÔLE DE LEGALITE

Ampliation du présent arrêté sera transmise à Monsieur le Préfet du Département de la Haute-Garonne.

Fait à PECHBONNIEU le 22/12/2025


Le Maire,

Sabine GEIL-GOMEZ



ARRÊTÉ UB-NUM/2026/001 - DATE D'AFFICHAGE EN MAIRIE :

20/02/2026

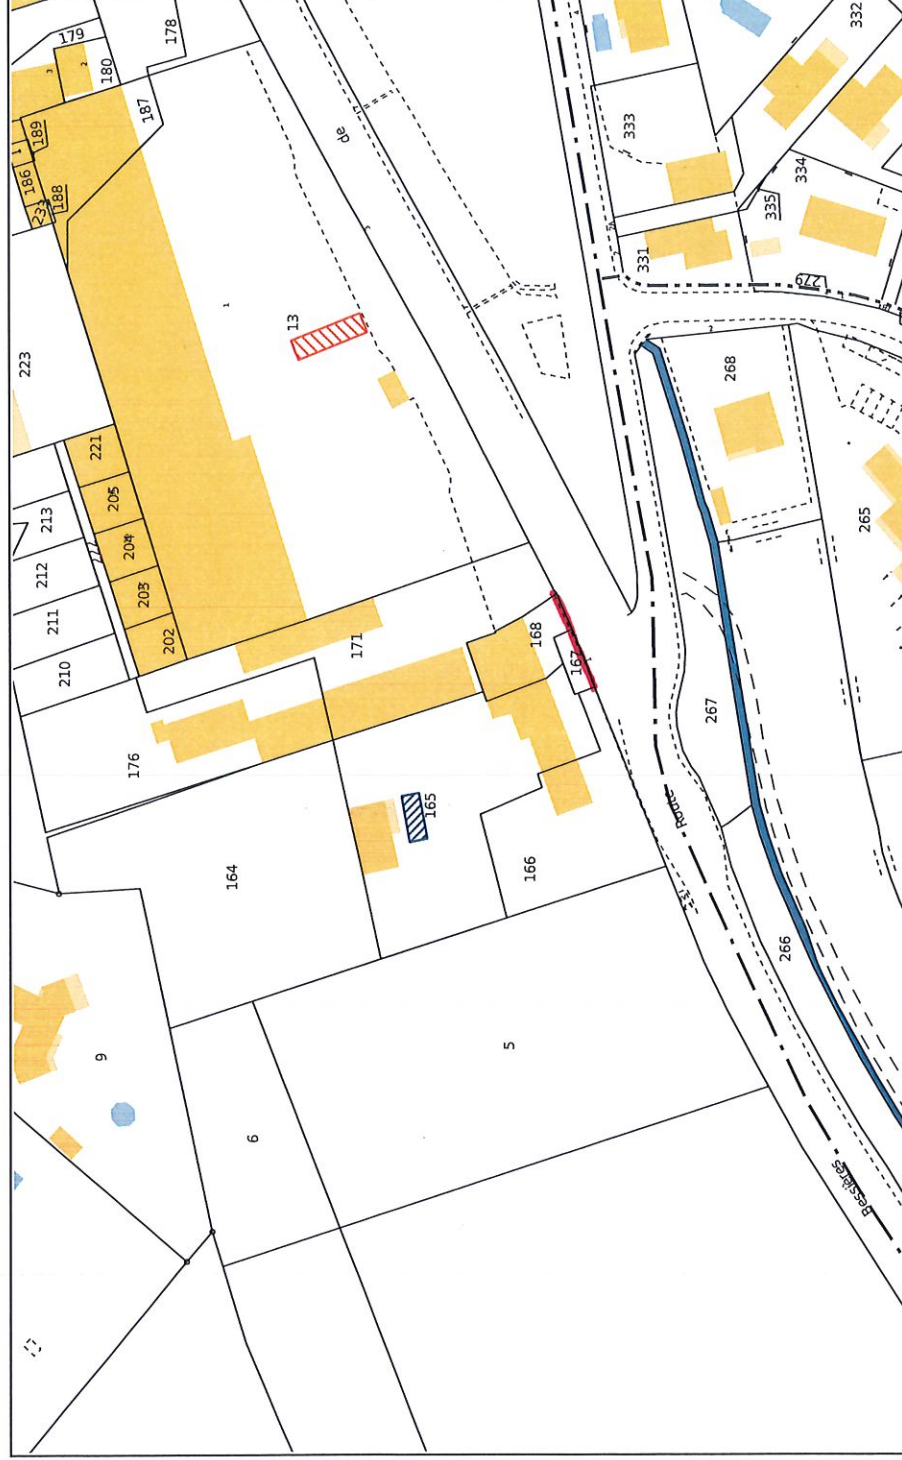

Service de la Documentation Nationale du Cadastre
82, rue du Maréchal Lyautey - 78103 Saint-Germain-en-Laye Cedex
SIRET 16000001400011

©2022 Direction Générale des Finances Publiques

Impression non normalisée du plan cadastral